

PŮDORYS I.N.P.-PŘÍZEMÍ

| BYT 12               |                      |                          |
|----------------------|----------------------|--------------------------|
| OZNAČENÍ<br>VÝKRESU: | ÚČEL MÍSTNOSTI       | PLOCHA<br>m <sup>2</sup> |
| 122                  | WC ,TECHNICKÝ ZÁZEMÍ | 7,53                     |
| 123                  | JÍDELNA              | 12,00                    |
| 124                  | KUCHYŇE              | 8,60                     |
| 125                  | NEBYTOVÝ PROSTOR     | 68,00                    |
|                      |                      |                          |
|                      |                      |                          |
|                      |                      |                          |



DVEŘNÍ OTVORY STÁVAJÍCÍ BEZ STAUPRAV

**ZDVO Z TVÁRNIC YTONG 30**  
(300/247/499)  
tepelně izolační vnitřní stěna na MVC  
 $R = 1,3 \text{ W/mK}$  (bez omítky)  
spotřeba cihel 53,5 ks/m<sup>3</sup>  
spotřeba malty 72 l/m<sup>3</sup>  
akustický útlum  $R_w = 48 \text{ dB}$

|                                                             |                                    |   |                     |
|-------------------------------------------------------------|------------------------------------|---|---------------------|
| VYPRACOVAL                                                  | HLAVNÍ INŽENÝR PROJEKTU            | ČÍSLO                                                                                              | 10012343802         |
| ing. JEZDÍKOVÁ MONIKA                                       | ing. Hrdý Ivan                     | TEL                                                                                                | 602 561 271         |
| KRAJ:                                                       | OLMOUC                             | OBEČ:                                                                                              | OLMOUC              |
| INVESTOR:                                                   | ing. NAVRÁTIL ANTONÍN, NAVRÁTILOVA | MOBIL                                                                                              | 0065/0035           |
|                                                             | II. Svornosti 23, OLMOUC           | OFFICE                                                                                             | 585/661-271         |
| STAVEBNÍ ÚPRAVY BYTOVÉHO DOMU<br>DOLNÍ NÁM. 17 OLMOUC MĚSTO |                                    | PROJEKČNÍ PORADENSKÁ A INŽENÝRSKÁ ČINNOST<br>PROJEKCE PŮDORYSŮ STAVEB<br>779 00 OLMOUC, TOVARNÍ 40 |                     |
|                                                             |                                    | STUPEŇ                                                                                             | PS                  |
|                                                             |                                    | DATUM                                                                                              | 05.2006             |
|                                                             |                                    | FORMÁT                                                                                             | A4                  |
|                                                             |                                    | ZAKÁZKOVÉ ČÍSLO                                                                                    |                     |
| OBSAH PŘÍLOHY<br>PŮDORYS INP-STÁVAJÍCÍ                      |                                    | MĚŘÍTKO<br>1:100                                                                                   | ČÍSLO PŘÍLOHY<br>02 |

# Dol. náměstí

## 1.NP

OZNAČENÍ BYTOVÝCH JEDNOTEK:

| 2.N.P. | BYT     | KII | celková plocha místnosti |
|--------|---------|-----|--------------------------|
| 2.1    | BYT 2.1 | KII | 64,30 m <sup>2</sup>     |
| 2.2    | BYT 2.2 | KII | 40,60 m <sup>2</sup>     |
| 2.3    | BYT 2.3 | KI  | 36,80 m <sup>2</sup>     |
| 2.4    | BYT 2.4 | KII | 53,05 m <sup>2</sup>     |
| 2.5    | BYT 2.5 | KII | 71,30 m <sup>2</sup>     |
| 2.6    | BYT 2.6 | KII | 74,10 m <sup>2</sup>     |

Hanácká  
realitní

## PŮDORYS 2.N.P.

| OZNAČENÍ VÝKRESU: | ÚČEL MÍSTNOSTI                                                | PLOCHA m <sup>2</sup> |
|-------------------|---------------------------------------------------------------|-----------------------|
| 201               | SPOLEČNÉ ZÁDVEŘÍ BYTŮ 2.1 A 2.3 SE STÁVAJÍCÍM SCHODIŠTĚM      | 5,33                  |
| 202               | SPOLEČNÉ ZÁDVEŘÍ BYTŮ 2.4, 2.5 A 2.6 SE STÁVAJÍCÍM SCHODIŠTĚM | 27,70                 |
| 203               | PAVLAČ                                                        | 15,10                 |
| CELKOVÁ PLOCHA    |                                                               | 48,13 m               |

| OZNAČENÍ VÝKRESU: | ÚČEL MÍSTNOSTI                    | PLOCHA m <sup>2</sup> |
|-------------------|-----------------------------------|-----------------------|
| 210               | VSTUPNÍ CHODBA SE ŠATNÍMI SKŘÍŇEM | 3,30                  |
| 211               | ŠATNÍ PROSTOR                     | 2,15                  |
| 212               | CHODBIČKA                         | 6,77                  |
| 213               | LOŽNICE                           | 9,80                  |
| 214               | JÍDELNA S KUCHYNÍ/OBÝVACÍ POKOJ   | 33,00                 |
| 215               | PŘEDSÍŇ, TECHNICKÉ ZÁZEMÍ         | 1,70                  |
| 216               | KOUPELNA, WC                      | 3,80                  |
| CELKOVÁ PLOCHA    |                                   | 60,50 m               |

| OZNAČENÍ VÝKRESU: | ÚČEL MÍSTNOSTI                    | PLOCHA m <sup>2</sup> |
|-------------------|-----------------------------------|-----------------------|
| 220               | VSTUPNÍ CHODBA SE ŠATNÍMI SKŘÍŇEM | 2,65                  |
| 221               | JÍDELNA                           | 12,25                 |
| 222               | KUCHYNĚ                           | 13,80                 |
| 223               | OBÝVACÍ POKOJ                     | 6,35                  |
| 224               | PŘEDSÍŇ, TECHNICKÉ ZÁZEMÍ         | 1,86                  |
| 225               | KOUPELNA, WC                      | 3,70                  |
| CELKOVÁ PLOCHA    |                                   | 40,60 m               |
| 200               | ATRIUM                            | 17,36                 |

| OZNAČENÍ VÝKRESU: | ÚČEL MÍSTNOSTI                        | PLOCHA m <sup>2</sup> |
|-------------------|---------------------------------------|-----------------------|
| 230               | VSTUPNÍ CHODBA SE ŠATNÍMI SKŘÍŇEM     | 5,15                  |
| 231               | KOUPELNA, WC TECHNICKÉ ZÁZEMÍ         | 6,65                  |
| 232               | JÍDELNA S KUCHYNÍ                     | 24,00                 |
| 233               | OBÝVACÍ POKOJ (PROSTOR PRO PŘÍSTYLKU) | 36,80 m               |
| CELKOVÁ PLOCHA    |                                       | 36,80 m               |

| OZNAČENÍ VÝKRESU: | ÚČEL MÍSTNOSTI                    | PLOCHA m <sup>2</sup> |
|-------------------|-----------------------------------|-----------------------|
| 240               | VSTUPNÍ CHODBA SE ŠATNÍMI SKŘÍŇEM | 4,25                  |
| 241               | KOUPELNA, WC TECHNICKÉ ZÁZEMÍ     | 11,10                 |
| 242               | JÍDELNA S KUCHYNÍ                 | 19,50                 |
| 243               | LOŽNICE                           | 15,15                 |
| CELKOVÁ PLOCHA    |                                   | 53,05 m               |

| OZNAČENÍ VÝKRESU: | ÚČEL MÍSTNOSTI                         | PLOCHA m <sup>2</sup> |
|-------------------|----------------------------------------|-----------------------|
| 250               | VSTUPNÍ CHODBA SE ŠATNÍMI SKŘÍŇEM      | 4,55                  |
| 251               | CHODBIČKA                              | 5,00                  |
| 252               | KOUPELNA, WC TECHNICKÉ ZÁZEMÍ          | 5,65                  |
| 253               | KUCHYNĚ, JÍDELNA                       | 13,95                 |
| 254               | OBÝVACÍ POKOJ (+prostor pro přistýlku) | 39,80                 |
| CELKOVÁ PLOCHA    |                                        | 71,30 m               |


| OZNAČENÍ VÝKRESU: | ÚČEL MÍSTNOSTI                         | PLOCHA m <sup>2</sup> |
|-------------------|----------------------------------------|-----------------------|
| 260               | VSTUPNÍ CHODBA SE ŠATNÍMI SKŘÍŇEM      | 3,15                  |
| 261               | ŠATNA                                  | 3,15                  |
| 262               | KOUPELNA, WC                           | 4,20                  |
| 263               | KUCHYNĚ, JÍDELNA                       | 15,75                 |
| 264               | TECHNICKÉ ZÁZEMÍ                       | 2,15                  |
| 265               | OBÝVACÍ POKOJ (+prostor pro přistýlku) | 41,70                 |
| CELKOVÁ PLOCHA    |                                        | 74,10 m               |



|                                                           |                           |  |                    |
|-----------------------------------------------------------|---------------------------|--|--------------------|
| VYPRACOVAL                                                | HLAVNÍ INŽENÝR PROJEKTU   |  | ČÍSLO 13243802     |
| ing. BEZDĚKOVÁ MONIKA                                     | ing. Hrdý Ivan            |  | PRIVAT 881 741 775 |
| KRAJ: OLOMOUČ                                             | OBEC: OLOMOUČ             |  | MOBIL 605 570 825  |
| INVESTOR: ing. NAVRÁTIL ANTONÍN, NAVRÁTILOVA              | if. Svornosti 23, OLOMOUČ |  | OFFICE 585 561 271 |
| STAVEBNÍ ÚPRAVY BYTOVÉHO DOMU DOLNÍ NÁM. 17 OLOMOUČ MĚSTO |                           |  | STUPEŇ PS          |
| OBSAH PŘÍLOHY PŮDORYS 2.N.P.-STÁVAJÍCÍ                    |                           |  | DATUM 05.2006      |
|                                                           |                           |  | FORMÁT A4          |
|                                                           |                           |  | ZAKÁZKOVÉ ČÍSLO    |
|                                                           |                           |  | MĚŘÍTKO 1:100      |
|                                                           |                           |  | ČÍSLO PŘÍLOHY 03   |

Dol. náměstí  
2.NP

# Dol. náměstí 3.NP

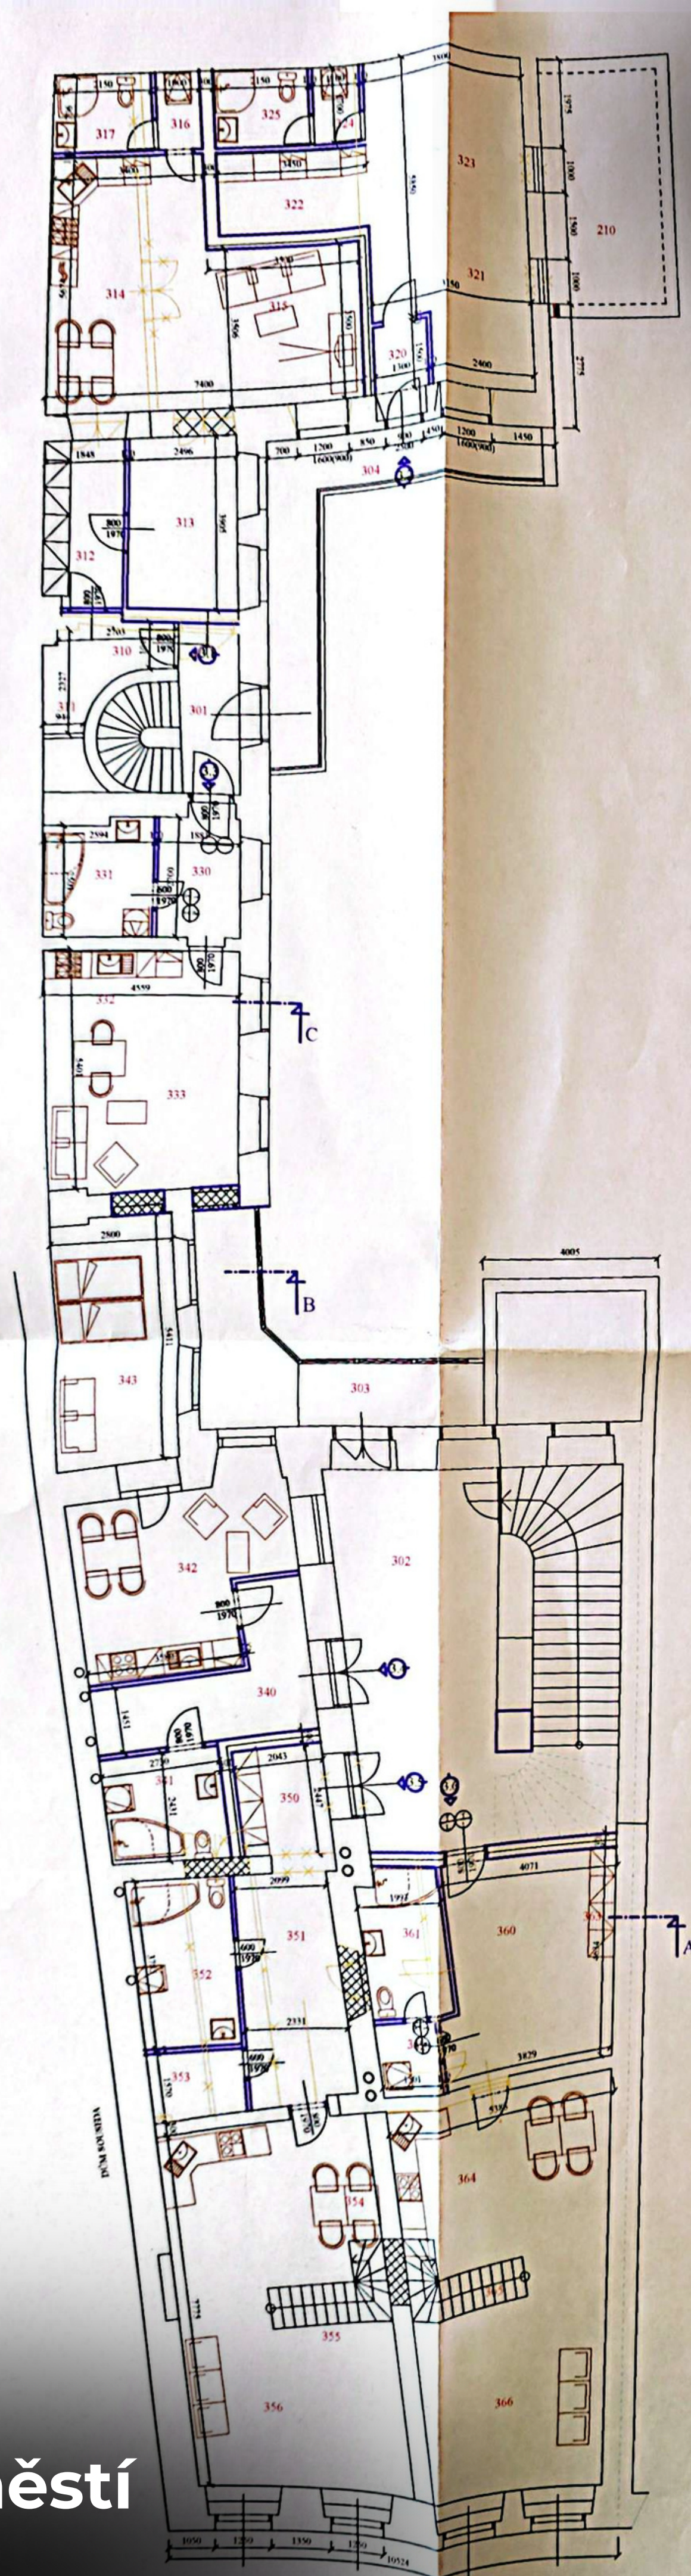

OZNAČENÍ BYTOVÝCH JEDNOTEK

|         | Kategorie | plocha celková        | celková plocha místnosti |
|---------|-----------|-----------------------|--------------------------|
| BYT 3.1 | KII       | 53,05 m <sup>2</sup>  | 50,64 m <sup>2</sup>     |
| BYT 3.2 | KIII      | 40,80 m <sup>2</sup>  | 36,80 m <sup>2</sup>     |
| BYT 3.3 | KIII      | 36,80 m <sup>2</sup>  | 36,80 m <sup>2</sup>     |
| BYT 3.4 | KII       | 53,05 m <sup>2</sup>  | 50,64 m <sup>2</sup>     |
| BYT 3.5 | KIII      | 119,00 m <sup>2</sup> | 68,30 m <sup>2</sup>     |
| BYT 3.6 | KIII      | 117,00 m <sup>2</sup> | 70,10 m <sup>2</sup>     |

PUDORYS 3.N.P.

| OZNAČENÍ VÝKRESU: | ÚČEL MÍSTNOSTI                                                | PLOCHA m <sup>2</sup> |
|-------------------|---------------------------------------------------------------|-----------------------|
| 301               | SPOLEČNÉ ZÁDVEŘÍ BYTŮ 3.1 A 3.3 SE STÁVAJÍCÍM SCHODIŠTĚM      | 5,33                  |
| 302               | SPOLEČNÉ ZÁDVEŘÍ BYTŮ 3.4, 3.5 A 3.6 SE STÁVAJÍCÍM SCHODIŠTĚM | 27,70                 |
| 303               | PAVLAČ                                                        | 15,10                 |
| 304               | PAVLAČ S VSTUPEM DO ZÁDVEŘÍ BYTŮ 3.2                          | 16,85                 |
| CELKOVÁ PLOCHA    |                                                               | 64,55 m               |

| OZNAČENÍ VÝKRESU: | ÚČEL MÍSTNOSTI                     | PLOCHA m <sup>2</sup> |
|-------------------|------------------------------------|-----------------------|
| 310               | VSTUPNÍ CHODBA SE ŠATNÍMI SKŘÍŇEMI | 3,35                  |
| 311               | ŠATNA                              | 2,25                  |
| 312               | CHODBIČKA                          | 6,77                  |
| 313               | LOŽNICE                            | 9,80                  |
| 314               | JÍDELNA S KUCHYNÍ OBÝVACÍ POKOJ    | 33,00                 |
| 315               | OB POKOJ                           | 1,70                  |
| 316               | PŘEDSÍŇ KOUPELNA, WC               | 1,80                  |
| 317               | KOUPELNA, WC                       | 3,80                  |
| CELKOVÁ PLOCHA    |                                    | 64,30 m               |

| OZNAČENÍ VÝKRESU: | ÚČEL MÍSTNOSTI                     | PLOCHA m <sup>2</sup> |
|-------------------|------------------------------------|-----------------------|
| 320               | VSTUPNÍ CHODBA SE ŠATNÍMI SKŘÍŇEMI | 2,65                  |
| 321               | JÍDELNA                            | 12,25                 |
| 322               | KUCHYNĚ                            | 13,80                 |
| 323               | OBÝVACÍ POKOJ                      | 6,35                  |
| 324               | PŘEDSÍŇ, TECHNICKÉ ZÁZEMÍ          | 1,86                  |
| 325               | KOUPELNA, WC                       | 3,70                  |
| CELKOVÁ PLOCHA    |                                    | 40,80 m               |

| OZNAČENÍ VÝKRESU: | ÚČEL MÍSTNOSTI                     | PLOCHA m <sup>2</sup> |
|-------------------|------------------------------------|-----------------------|
| 330               | VSTUPNÍ CHODBA SE ŠATNÍMI SKŘÍŇEMI | 5,15                  |
| 331               | KOUPELNA, WC TECHNICKÉ ZÁZEMÍ      | 6,65                  |
| 332               | JÍDELNA S KUCHYNÍ                  | 24,00                 |
| 333               | OBÝVACÍ POKOJ                      |                       |
| CELKOVÁ PLOCHA    |                                    | 36,80 m               |

| OZNAČENÍ VÝKRESU: | ÚČEL MÍSTNOSTI                     | PLOCHA m <sup>2</sup> |
|-------------------|------------------------------------|-----------------------|
| 340               | VSTUPNÍ CHODBA SE ŠATNÍMI SKŘÍŇEMI | 4,15                  |
| 341               | KOUPELNA, WC TECHNICKÉ ZÁZEMÍ      | 10,90                 |
| 342               | KUCHYNĚ OBÝVACÍ POKOJ              | 19,35                 |
| 343               | POKOJ                              | 15,45                 |
| CELKOVÁ PLOCHA    |                                    | 53,05 m               |

| OZNAČENÍ VÝKRESU: | ÚČEL MÍSTNOSTI                     | PLOCHA m <sup>2</sup> |
|-------------------|------------------------------------|-----------------------|
| 350               | VSTUPNÍ CHODBA SE ŠATNÍMI SKŘÍŇEMI | 5,57                  |
| 351               | CHODBIČKA                          | 11,55                 |
| 352               | KOUPELNA, WC                       | 8,78                  |
| 353               | KOMORA                             | 3,25                  |
| 354               | KUCHYNĚ, JÍDELNA                   | 14,18                 |
| 355               | SCHODIŠŤOVÝ PROSTOR                | 7,54                  |
| 356               | OBÝVACÍ POKOJ                      | 17,46                 |
| CELKOVÁ PLOCHA    |                                    | 68,30 m               |

| OZNAČENÍ VÝKRESU: | ÚČEL MÍSTNOSTI                     | PLOCHA m <sup>2</sup> |
|-------------------|------------------------------------|-----------------------|
| 360               | VSTUPNÍ CHODBA SE ŠATNÍMI SKŘÍŇEMI | 16,26                 |
| 361               | KOUPELNA, WC                       | 6,48                  |
| 362               | TECHNICKÉ ZÁZEMÍ                   | 2,46                  |
| 363               | KOMORA-ŠATNA                       | 1,90                  |
| 364               | KUCHYNĚ, JÍDELNA                   | 18,30                 |
| 365               | SCHODIŠŤOVÝ PROSTOR                | 7,54                  |
| 366               | OBÝVACÍ POKOJ                      | 16,70                 |
| CELKOVÁ PLOCHA    |                                    | 70,10 m               |

+4.N.P. - 45,60  
119,00 m

+4.N.P. - 45,30  
117,00 m




|                                              |                         |                                           |
|----------------------------------------------|-------------------------|-------------------------------------------|
| VÝPRACOVAL                                   | HLAVNÍ INŽENÝR PROJEKTU | ICO 13243802                              |
| ing. BEZDĚKOVÁ MONIKA                        | ing. Hrdý Ivan          | tel. 811 741 775                          |
| KRAJ: OLOMOUČ                                | OBEČ: OLOMOUČ           | MOBIL. 0605 708235                        |
| INVESTOR: ing. NAVRÁTIL ANTONÍN, NAVRÁTILOVÁ |                         | OFFICE 885 561 271                        |
| tr. Svornosti 23, OLOMOUČ                    |                         | PROJEKČNÍ PORADENSKÁ A INŽENÝRSKÁ ČINNOST |
|                                              |                         | PROJEKCE POZEMNÍCH STAVEB                 |
|                                              |                         | 779 00 OLOMOUČ, TOVARNÍ 40                |
| STAVEBNÍ ÚPRAVY BYTOVÉHO DOMU                |                         | STUPEŇ PS                                 |
| DOLNÍ NÁM. OLOMOUČ MĚSTO                     |                         | DATUM 05.2006                             |
|                                              |                         | FORMÁT A4                                 |
|                                              |                         | ZAKÁZKOVÉ ČÍSLO                           |
| OBSAH PŘÍLOHY                                |                         | MĚŘÍTKO                                   |
| PUDORYS 3.N.P.-STÁVAJÍCÍ                     |                         | 1:100                                     |
|                                              |                         | ČÍSLO PŘÍLOHY                             |
|                                              |                         | 04                                        |



Hanácká  
realitní

Dol. náměstí  
4.NP

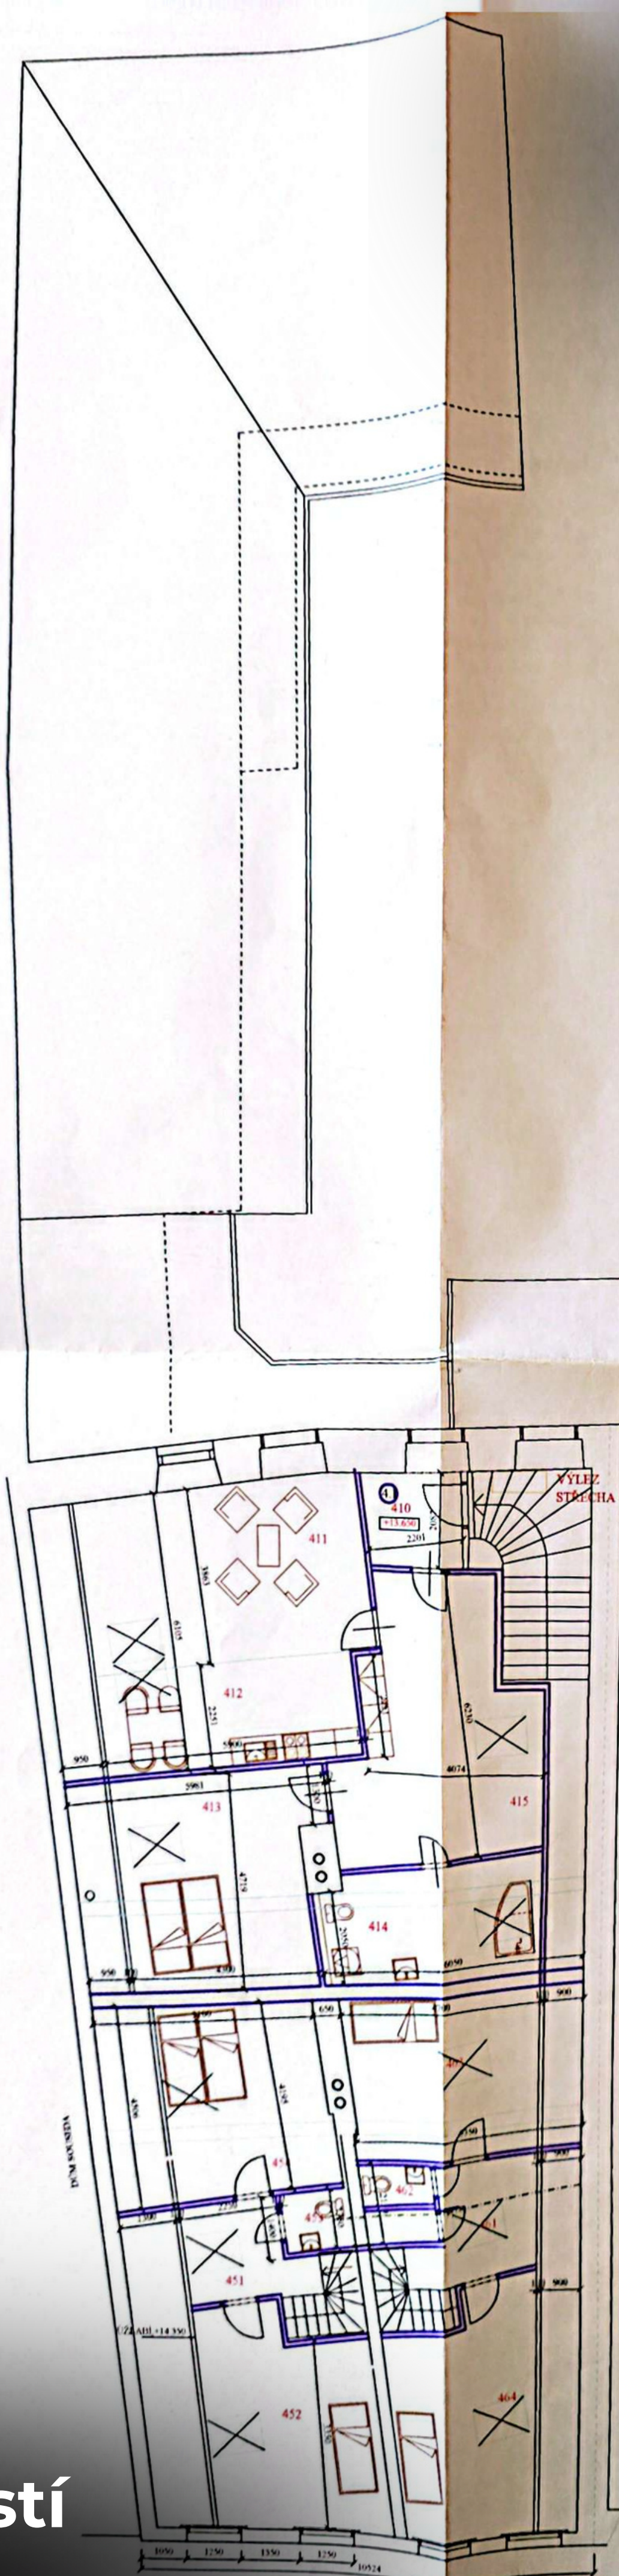

OZNAČENÍ BYTOVÝCH JEDNOTEK:

| 3.N.P. | kategorie          | plocha celková | celková<br>plocha místnosti |
|--------|--------------------|----------------|-----------------------------|
| 3.1    | BYT & I            | KII            | 95,10 m <sup>2</sup>        |
| 3.3    | BYT & 5<br>MEZONET | KIII           | 119,00 m <sup>2</sup>       |
| 3.6    | BYT & 6<br>MEZONET | KIII           | 117,00 m <sup>2</sup>       |

PŮDORYS 4.N.P.

| OZNAČENÍ<br>VÝKRESU: | ÚČEL MÍSTNOSTI                        | PLOCHA<br>m <sup>2</sup> |
|----------------------|---------------------------------------|--------------------------|
| 410                  | VSTUPNÍ CHODBA SE ŠATNÍMI<br>SKŘÍNĚMI | 4,60                     |
| 411                  | OBÝVACÍ POKOJ                         | 25,00                    |
| 412                  | JÍDELNA S KUCHYNÍ                     | 13,00                    |
| 413                  | LOŽNICE                               | 24,20                    |
| 414                  | KOUPELNA, WC                          | 6,95                     |
| 415                  | CHODBA + PRACOVNÍ KOUT                | 24,5                     |
| CELKEM               |                                       | 98,00 m                  |

| OZNAČENÍ<br>VÝKRESU: | ÚČEL MÍSTNOSTI             | PLOCHA<br>m <sup>2</sup> |
|----------------------|----------------------------|--------------------------|
| 451                  | CHODBA SE SCHOD. PROSTOREM | 10,10                    |
| 452                  | LOŽNICE                    | 15,65                    |
| 453                  | WC, UMYVÁRNA               | 2,05                     |
| 454                  | LOŽNICE                    | 15,80                    |
| MEZONET              |                            | 45,60 m                  |

| OZNAČENÍ<br>VÝKRESU: | ÚČEL MÍSTNOSTI             | PLOCHA<br>m <sup>2</sup> |
|----------------------|----------------------------|--------------------------|
| 461                  | CHODBA SE SCHOD. PROSTOREM | 12,46                    |
| 462                  | LOŽNICE                    | 3,46                     |
| 463                  | WC, UMYVÁRNA               | 16,30                    |
| 464                  | LOŽNICE                    | 13,10                    |
| MEZONET              |                            | 45,30 m                  |



|                                                              |                                   |                         |         |   |
|--------------------------------------------------------------|-----------------------------------|-------------------------|---------|---|
| VYPRACOVAL                                                   |                                   | HLAVNÍ INŽENÝR PROJEKTU |         | <br>IČO 13243802<br>PRIVAT 881 741 775<br>MOBIL 0005 708235<br>OFFICE 885 561 271<br>PROJEKČNÍ PORADENSKÁ A INŽENYRSKÁ ČINNOST<br>PROJEKCE POZEMNÍCH STAVEB<br>770 00 GLAMBUK TOVÁRNÍ 40 |
| ing BEZDĚKOVÁ MONIKA                                         |                                   | ing Hrdý Ivan           |         |   |
| KRAJ:                                                        | OLOMOUČ                           | OBEC:                   | OLOMOUČ |   |
| INVESTOR:                                                    | ing NAVRÁTIL ANTONÍN, NAVRÁTILOVÁ |                         |         |   |
| II Svornosti 23, OLOMOUČ                                     |                                   |                         |         |   |
| STAVEBNÍ ÚPRAVY BYTOVÉHO DOMU<br>DOLNÍ NÁM. 17 OLOMOUČ MĚSTO |                                   |                         |         |   |
| OBSAH PŘÍLOHY<br>PUDORYS PŮDA 4.N.P.-STÁVAJÍCÍ               |                                   |                         |         |   |
| STUPEŇ                                                       |                                   | 1S                      |         |   |
| DATUM                                                        |                                   | 05.2006                 |         |   |
| FORMAT                                                       |                                   | 4A4                     |         |   |
| ZAKÁZKOVÉ ČÍSLO                                              |                                   | O                       |         |   |
| MĚŘÍTKO                                                      |                                   | 1:100                   |         |   |
| ČÍSLO PŘÍLOHY                                                |                                   | 05                      |         |   |