


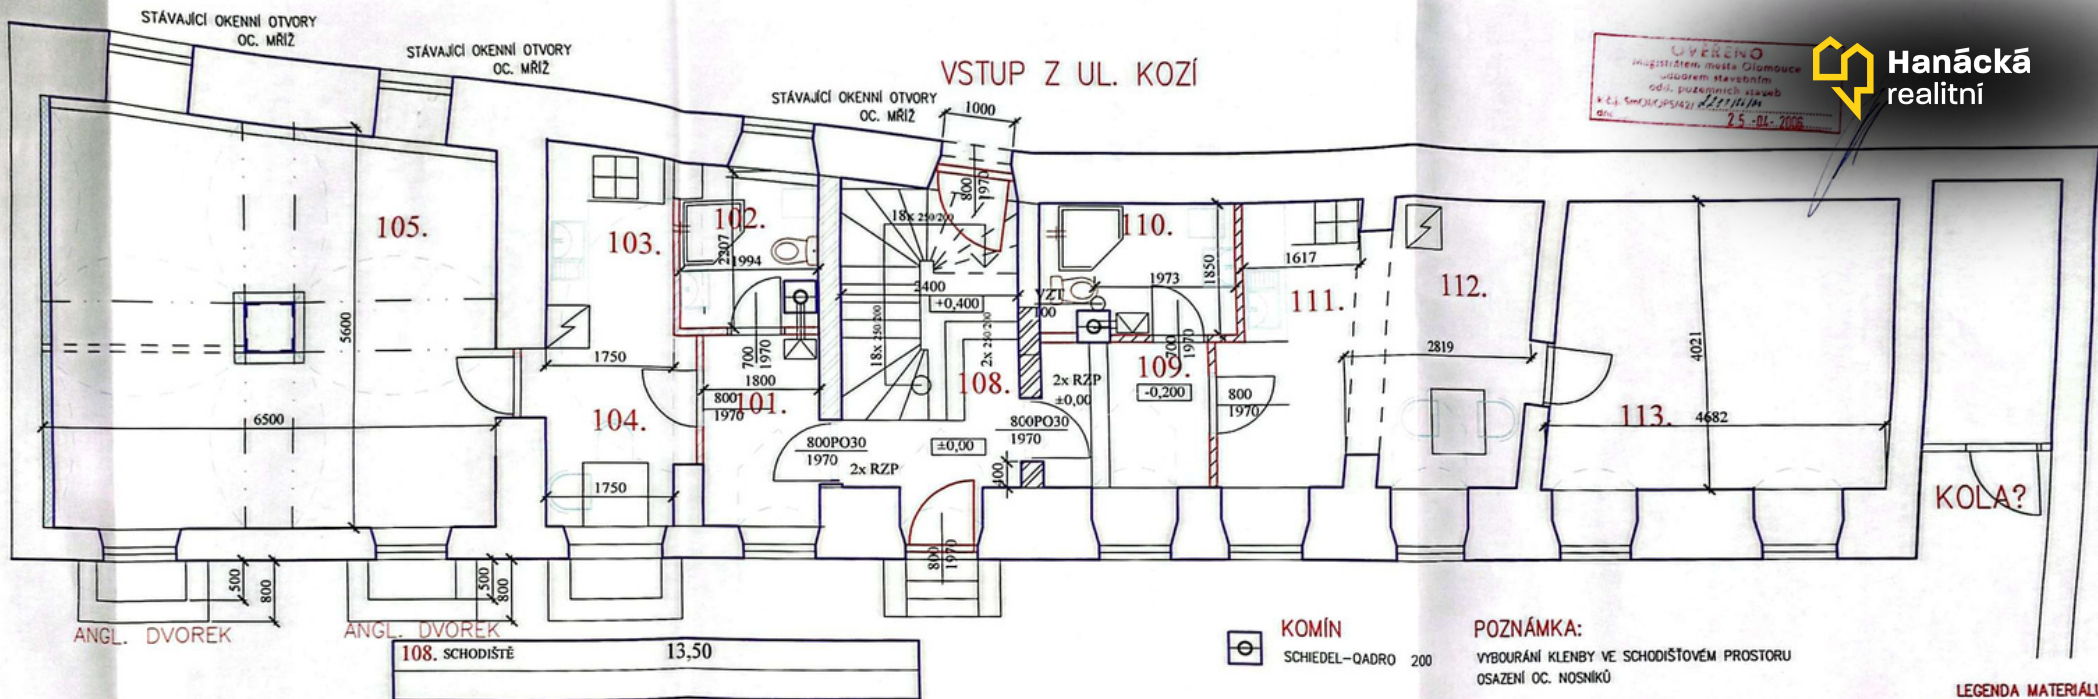

OVĚŘENO
inženýrem města Olomouce
úřadem stavebním
odsl. průkazních staveb
č. 23. 595/25. 2005
25. 01. 2005

Hanácká
realitní

LEGENDA MÍSTNOSTI:

místn.	ÚČEL MÍSTNOSTI	PLOCHA	OPRAVA PODLAHY	OPRAVA POVRCHU
101.	PŘEDSÍŇ	3,50	Keramická dlažba	omítka vápenocementová
102.	WC, SPRCHA	4,50	Keramická dlažba	omítka vápenocementová Keramický obklad v=2,0m
103.	KUCHYNĚ	5,30	Keramická dlažba	Keramický obklad, v=0,6m
104.	JÍDELNA	4,50	Keramická dlažba	omítka vápenocementová
105.	POKOJ-OB.ČÁST	37,00	Podlahové dílce dřevěné	omítka vápenocementová

109.	PŘEDSÍŇ	3,80	Keramická dlažba	omítka vápenocementová
110.	SPRCHA, WC	3,50	Keramická dlažba	omítka vápenocementová Keramický obklad v=2,0m
111.	KUCHYNĚ	6,80	Keramická dlažba	Keramický obklad, v=0,6m
112.	OBÝVACÍ ČÁST	9,00	Podlahové dílce dřevěné	omítka vápenocementová
113.	POKOJ	18,60	Podlahové dílce dřevěné	omítka vápenocementová

KOMIN
SCHIEDEL—OADRO 200

POZNÁMKA:

VYBOURÁNÍ KLENBY VE SCHODIŠTĚVÉM PROSTORU
OSAZENÍ OC. NOSNÍKŮ

MONOLITICKÉ SCHODIŠTĚ (KERAMICKÝ OBKLAD—PROTISKLUZ.)

VYBOURÁNÍ NOVÝCH OKEN
OPRAVA STÁVAJÍCÍCH OKEN

LEGENDA MATERIÁLU:

STÁVAJÍCÍ ZDVO
 BOURANÉ ZDVO
 NOVÉ ZDVO POROTHERM


VYPRACOVAL Ing. BEZDĚKOVÁ MONIKA	HLAVNÍ NÁVRHÁŘ Ing. Hrdý Ivan	PROJEKTOVAL Ing. Hrdý Ivan	ČÍSLO 1324.3802
KRAJ OLOMOUČ	OBEC DROŽDIN	INVESTOR ING. NAVRÁTIL ANT.	PROJEKCE 01. 2005
TR. SVORNOSTI 23. OLOMOUČ			PROJEKCE 01. 2005
STAVEBNÍ OPRAVY BYTOVÉHO DOMU OLOMOUČ—město-Dolní nám. KOZÍ UL. č. 19 parc. č. 595/2			PROJEKCE 01. 2005
OBSAH PŘÍLOHY PŮDORYS 1NP			ČÍSLO PŘÍLOHY 03

ulice Kozí
1.NP

60,0m²

45,00m²

VNĚJŠÍ (175 M²)

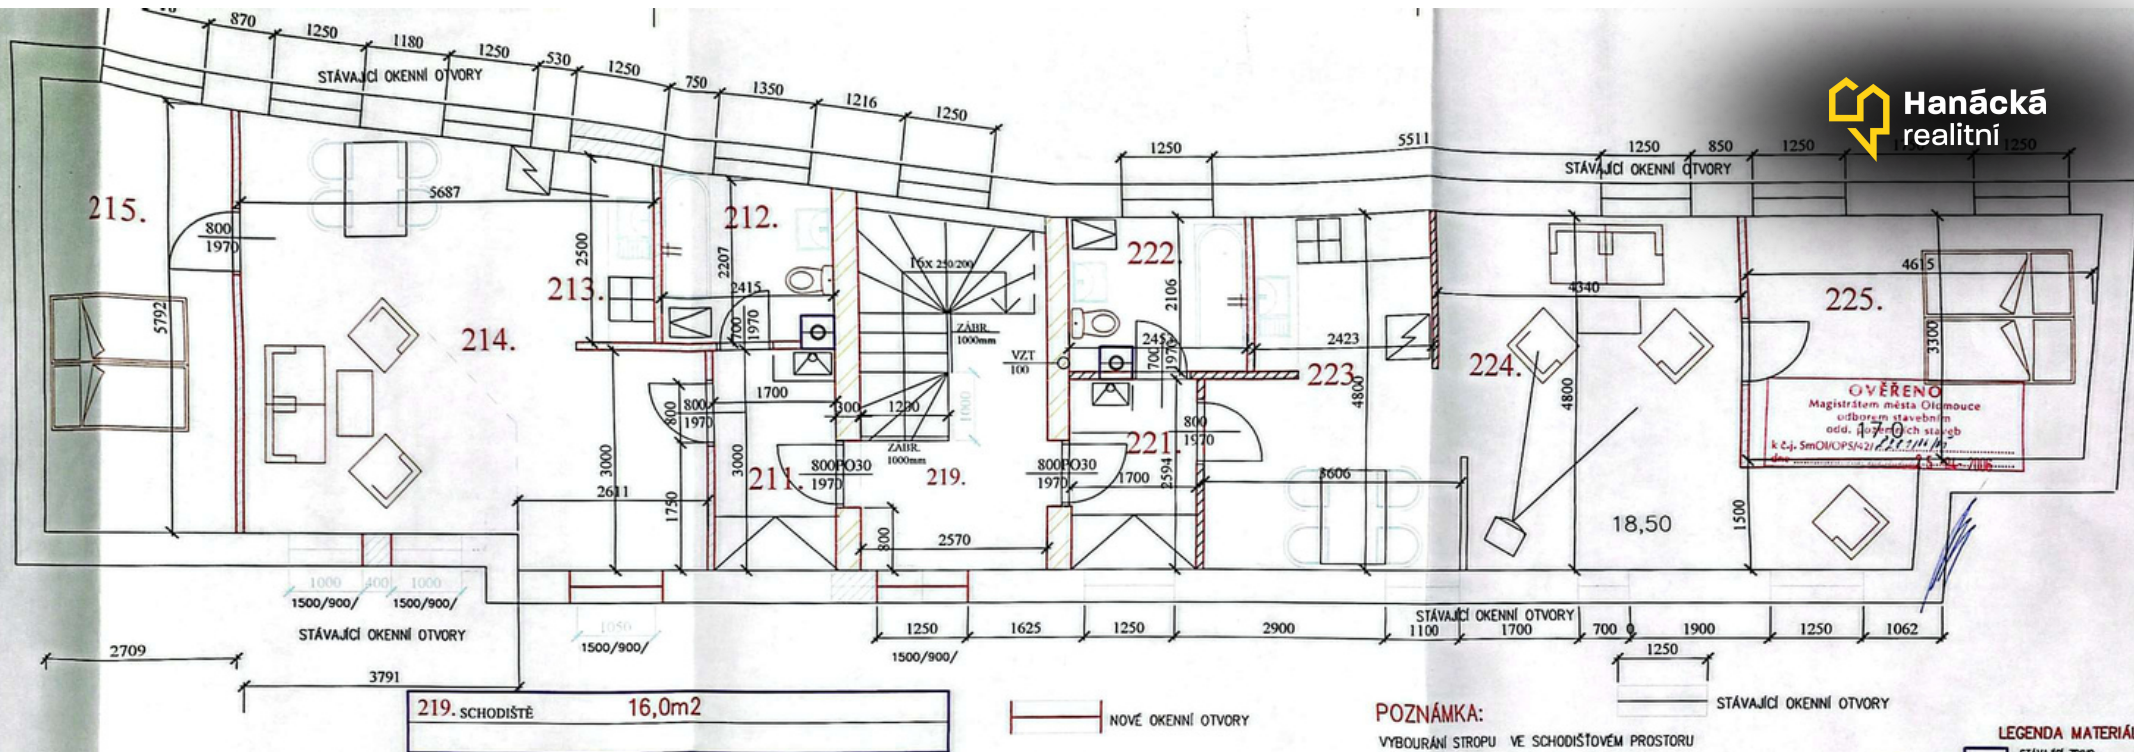

211. PŘEDSÍŇ	5,10	Keramická dlažba	omítka vápencementová
212. KOUPELNA	5,40	Keramická dlažba	omítka vápencementová Keramický obklad v=2,0m
213. KUCHYŇE	4,60	Keramická dlažba	Keramický obklad, v=0,6m
214. OBÝVACÍ ČÁST	29,00	Podlahové dílce dřevěné	omítka vápencementová
215. POKOJ	16,0	Podlahové dílce dřevěné	omítka vápencementová

ulice Koží
2.NP

62,0m²

PLOCHA VNITŘNÍ CELKEM
142,0m²
VNĚJŠÍ (175 m²)

221. PŘEDSÍŇ	4,60	Keramická dlažba	omítka vápencementová
222. WC, SPRCHA	5,20	Keramická dlažba	Keramický obklad, v=0,6m
223. KUCHYŇE	14,60	Keramická dlažba	omítka vápencementová Keramický obklad v=2,0m
224. OBÝVACÍ ČÁST	23,60	Podlahové dílce	omítka vápencementová
225. POKOJ	15,0	Podlahové dílce	omítka vápencementová

64,0m²

POZNÁMKA:

VYBOURÁNÍ STROPU VE SCHODIŠTĚVÉM PROSTORU
OSAZENÍ OC. NOSNÍKŮ VE SCHODIŠTĚVÉM PROSTORU
OSAZENÍ OC. NOSNÍKŮ POD PRÍČKY
MONOLITICKÉ SCHODIŠTĚ (KERAMICKÝ OBKLAD-PROTISKLUZ.)
VYBOURÁNÍ NOVÝCH OKEN
OPRAVA STÁVAJÍCÍCH OKEN
OPRAVA NOSNÍKŮ STÁVAJÍCÍCH OKEN
/PŘEKLADY - ZESÍLENÍ /

OPRAVA STROPU NAD 2 NP-VYBOURÁNÍ HURDIS
OSAZENÍ VŠZ PLECHŮ +BETON B20


OPRAVA STROPU -NAD 1 NP
OSAZENÍ VŠZ PLECHŮ A OPRAVA NOSNÍKŮ
OPRAVA NOSNÍKŮ +BETON

LEGENDA MATERIÁLŮ:

- STÁVAJÍCÍ ŽDVO
- BOURANÉ ŽDVO
- NOVÉ ŽDVO PORTLANDCEBEL



VYPRACOVAL Ing.BEŽDEKOVÁ MONIKA		HLAVNÍ INŽENÉR PROJEKTU Ing.Hrdý Jan		IČO 13243802	
KRAJ: OLOMOUČ		OBEC: DROŽDÍN		MĚS. PRŮM. 651/741 775	
INVESTOR: ING.NAVRÁTIL ANT.		TŘISLOVNOSTI 23.OLOMOUČ		MOK. 0055/708235	
STAVEBNÍ ÚPRAVY BYTOVÉHO DOMU OLOMOUČ-město-Dolní n.óm. KOŽÍ UL. č.19 parc.č.595/2		STUPEŇ DATUM FORMÁT ZAKÁZKOVÉ ČÍSLO MĚŘITKO		PS 01.2005 644 779 00 OLOMOUČ-TRÁVNÍ 40 ČÍSLO PŘÍLOHY 04	
OBSAH PŘÍLOHY PŮDORYS 2NP					

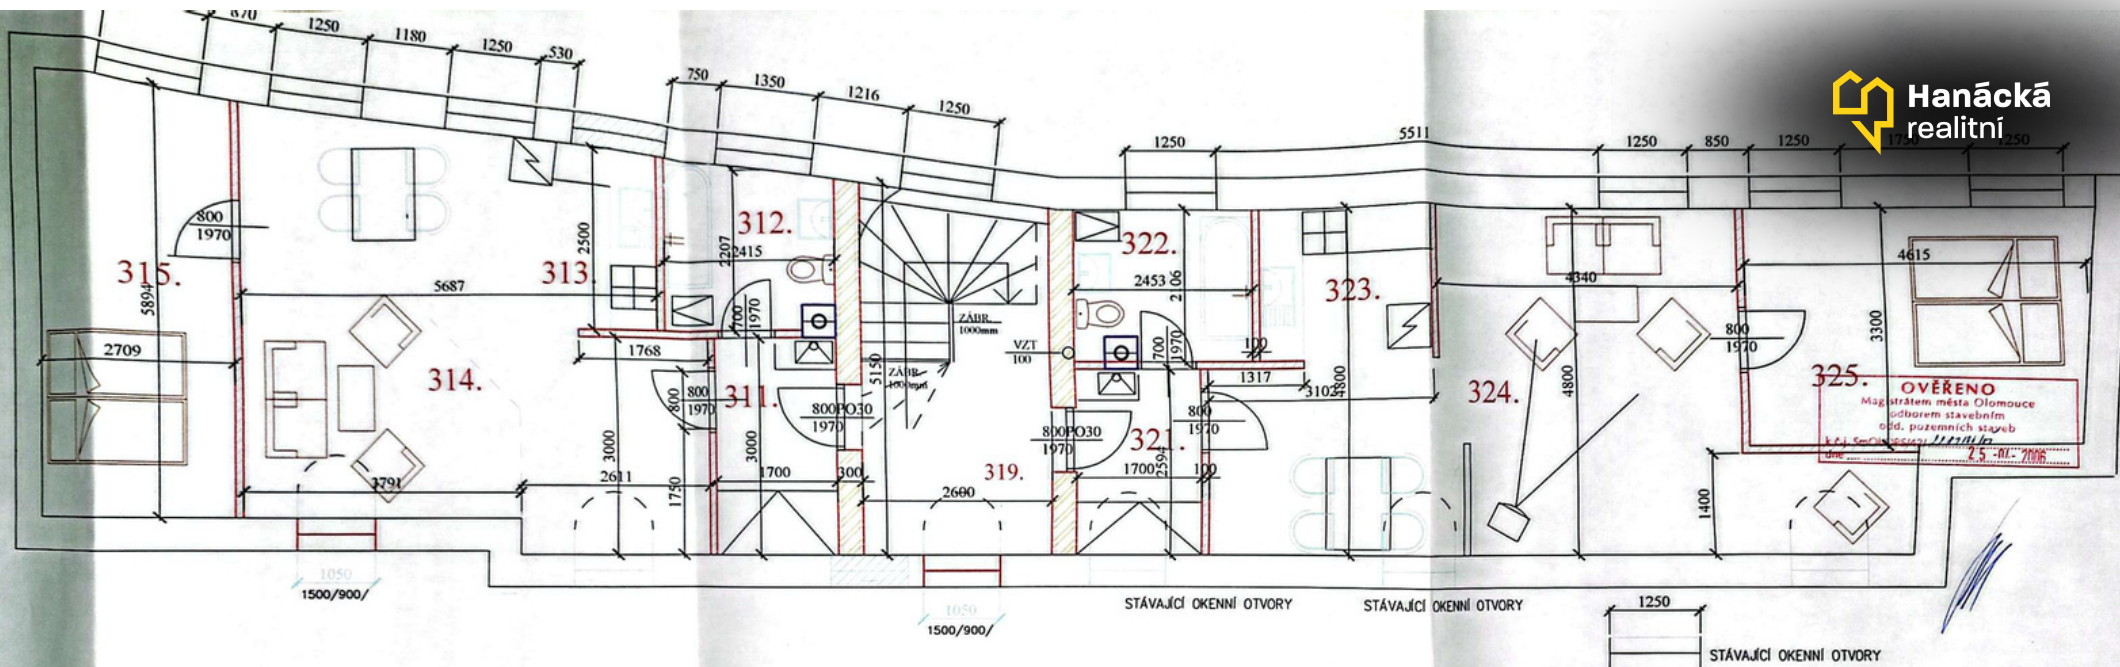

319. SCHODIŠTĚ	16,0m ²
----------------	--------------------

311. PŘEDSÍŇ	5,10	Keramická dlažba	omítka vápencementová
312. SPRCHA, WC	5,40	Keramická dlažba	omítka vápencementová
313. KUCHYNĚ	4,60	Keramická dlažba	Keramický obklad v=0,6m
314. OBÝVACÍ ČÁST	29,00	Podlahové dílce dřevěné	omítka vápencementová
315. POKOJ	16,0	Podlahové dílce dřevěné	omítka vápencementová

ulice Koží
3.NP

62,0m²

PLOCHA VNITŘNÍ CELKEM
142,0m²
VNĚJŠÍ (175 M²)

321. PŘEDSÍŇ	4,60	Keramická dlažba	omítka vápencementová
322. WC, SPRCHA	5,20	Keramická dlažba	Keramický obklad v=0,6m
323. KUCHYNĚ	14,60	Keramická dlažba	omítka vápencementová
324. OBÝVACÍ ČÁST	23,60	Podlahové dílce	omítka vápencementová
325. POKOJ	15,0	Podlahové dílce	omítka vápencementová

64,0m²

POZNÁMKA:

VYBOURÁNÍ STROPU VE SCHODIŠTĚVÉM PROSTORU
 OSAZENÍ OC. NOSNÍKŮ VE SCHODIŠTĚVÉM PROSTORU
 OSAZENÍ OC. NOSNÍKŮ POD PŘÍČKY
 MONOLITICKÉ SCHODIŠTĚ (KERAMICKÝ OBKLAD-PROTISKLUZ.)
 VYBOURÁNÍ NOVÝCH OKEN
 ÚPRAVA STÁVAJÍCÍCH OKEN
 ÚPRAVA NOSNÍKŮ STÁVAJÍCÍCH OKEN
 /PŘEKLADY - ZEŠLENÍ /

ÚPRAVA STROPU NAD 2 NP-VYBOURÁNÍ HURDIS
 OSAZENÍ VSŽ PLECHU + BETON B20

ÚPRAVA STROPU -NAD 1 NP
 OSAZENÍ VSŽ PLECHU A ÚPRAVA NOSNÍKŮ
 ÚPRAVA NOSNÍKŮ +BETON

HEBEL 300	STÁVAJÍCÍ ZDVO
ALT. POROTHERM AKU	BOURANÉ ZDVO
NOVÉ ZDVO HEBEL	NOVÉ ZDVO POROTHERM

VYPRACOVAL Ing. BEZDĚKOVÁ MONIKA	HLAVNÍ INŽENÝR-PROJEKTU Ing. Hrdý Ivan	ICO 13243802
KRAJ: OLOMOUČ	OBEC: DROŽDIN	PRŮV. 851/741 775
INVESTOR: ING. NAVRÁTIL ANT.		MOH. 0605/708235
		OFICE 565/961-271
		PROJEKT PŮDORYSŮ A ŽIVOTNÍ ÚMÍSTÍ
		PROJEKT PŮDORYSŮ STÁNEK
		779 95 OLOMOUČ, TRNÁVKA 40
		STAVEBNÍ ÚPRAVY BYTOVÉHO DOMU
		OLOMOUČ-město-Dolní nám.
		KOŽÍ UL. č.19 parc.č.595/2
		STUPEŇ PS
		DATAUM 01.2005
		FORMAT E44
		ZAKÁZKOVÉ ČÍSLO
		ČÍSLO PŘÍLOHY 05
		OBSAH PŘÍLOHY
		PŮDORYS 3NP
		MĚŘÍTKO 1:50